



ACCESORII SI MATERIAL LEMNOS	
LEMN MASIV	FOIOS
MATERIAL LEMNOS	KRONOSPAN EEGER
ACCESORII	BLUM DEMOS HAFELE HETIK SAMET SEA

MODEL 004 DA

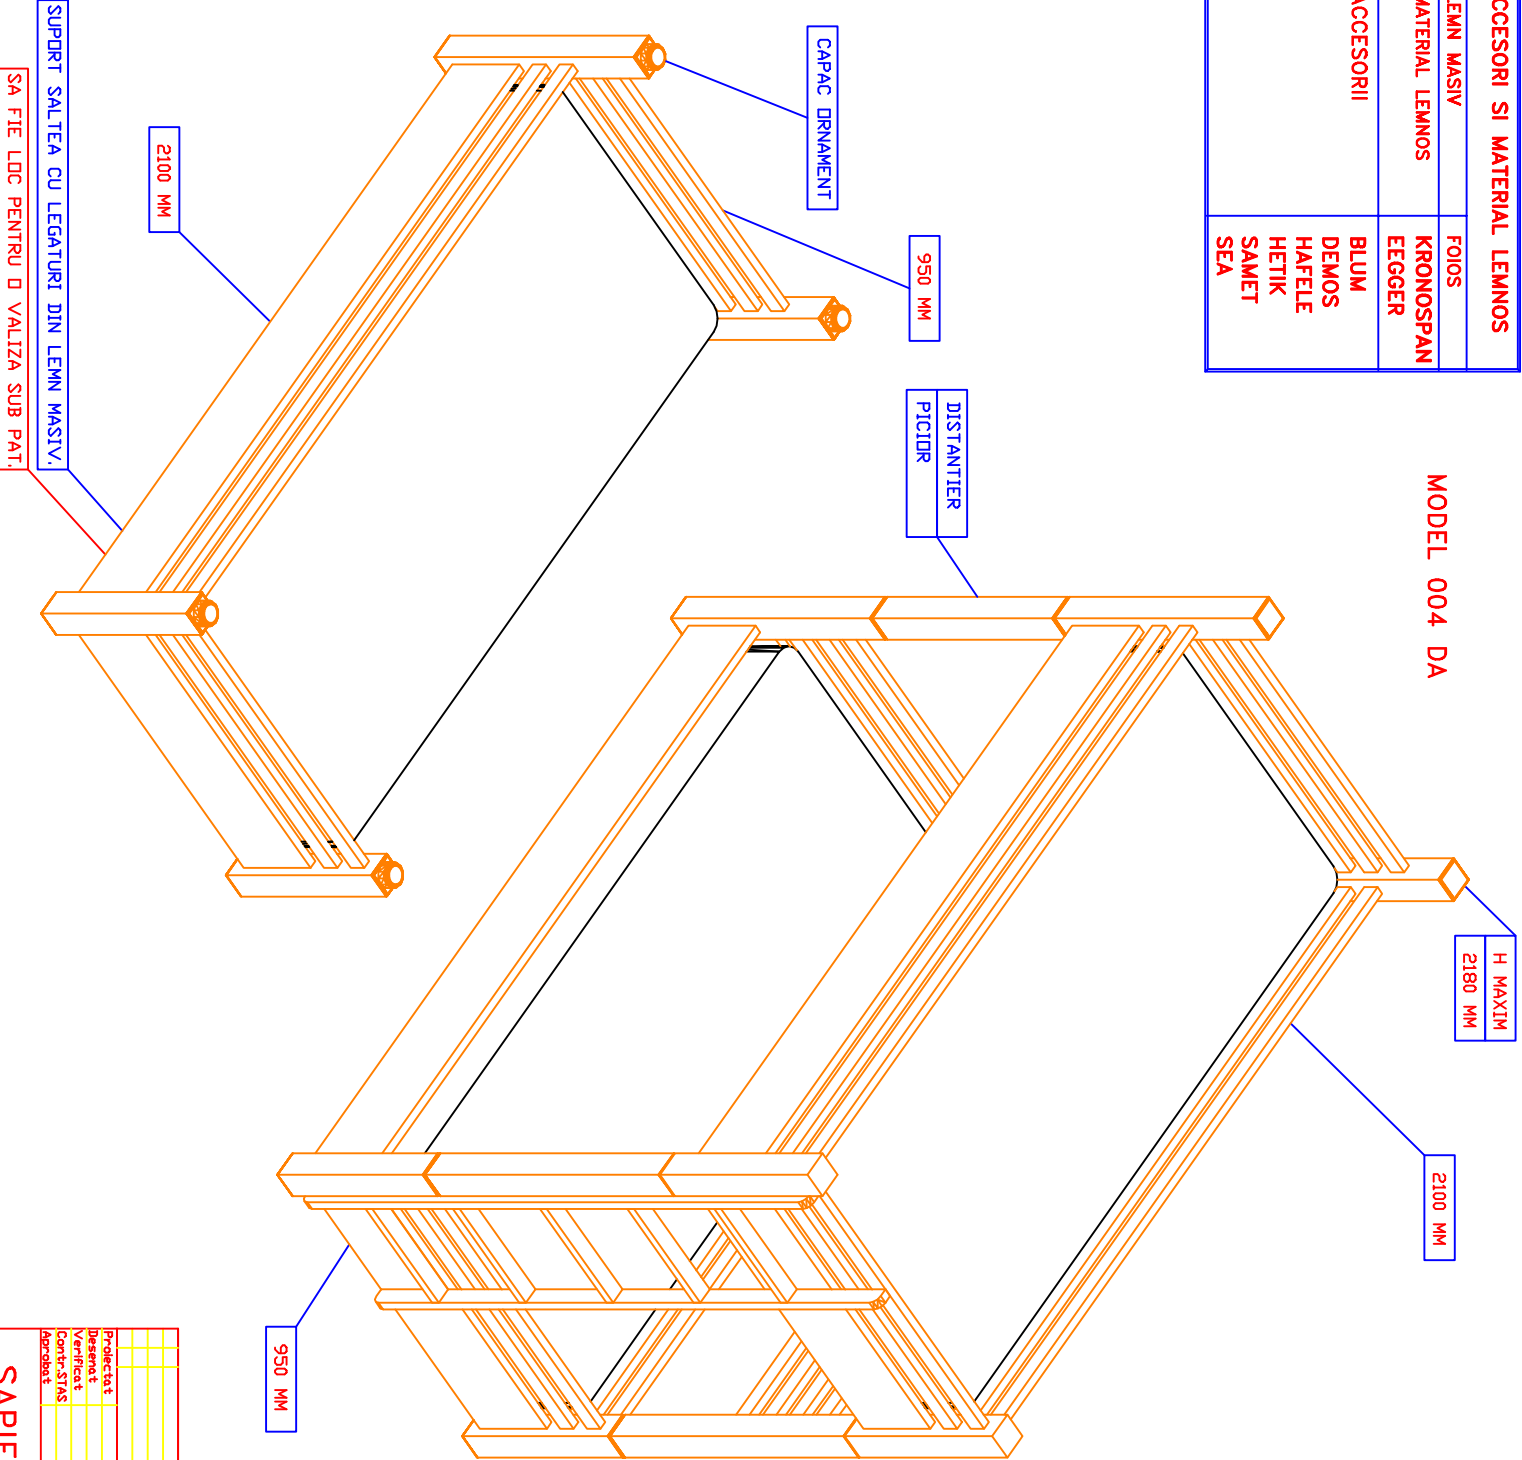

NOTA:

- PATURILE SE VOR EXECUTA DIN LEMN MASIV FOIOS.
- PATUL SUPRAETAJAT VA FI DEMONTABIL, PE MODUL, INTRE PATURILE SUPRAETAJAT SE INTRODUC POCIOR DISTANTIER CU TUA DE SIGURANTA LA AMBELE CAPETE.(TUA DIN METAL).
- SE MONTEAZA CU SURUB MECANIC CU BUTOIAS.
- SE FINISEAZA DUPA MOSTRA DE LA DULAP SI BIROU (DACA VA FI ACELEASI CUL.)
- LA PATUL MODUL, GAURILE DIN POCIOR SE ACOPERA CU CAPAC ORNAMENT.
- SCARA SE VA PRINDE SOLID DE PATUL SUPRAETAJAT.
- SUB PAT VA TREBUI SA INCAPE O VALIZA.
- PENTRU LOC INALTIME SE MODIFICA POCIOR DISTANTIER.
- DIN PAL NETED SE PUNE PLACA SUB SALTEA.
- SUB PAT SA INCAPE O VALIZA H – 250 MM MINIM.

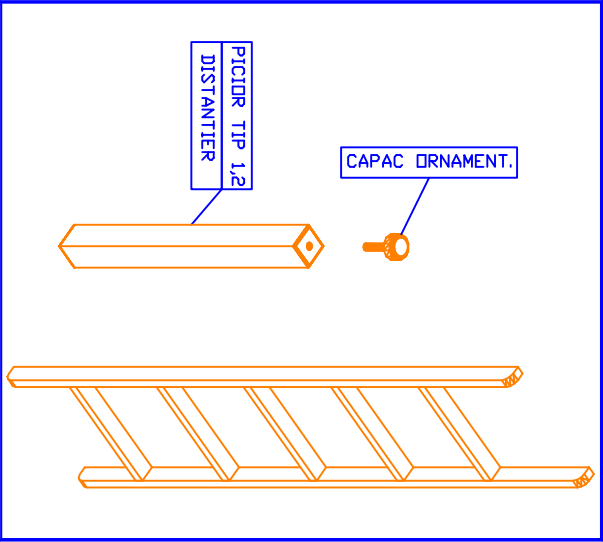

Proiectat	
-----------	--	--	